


WESTHAFEN

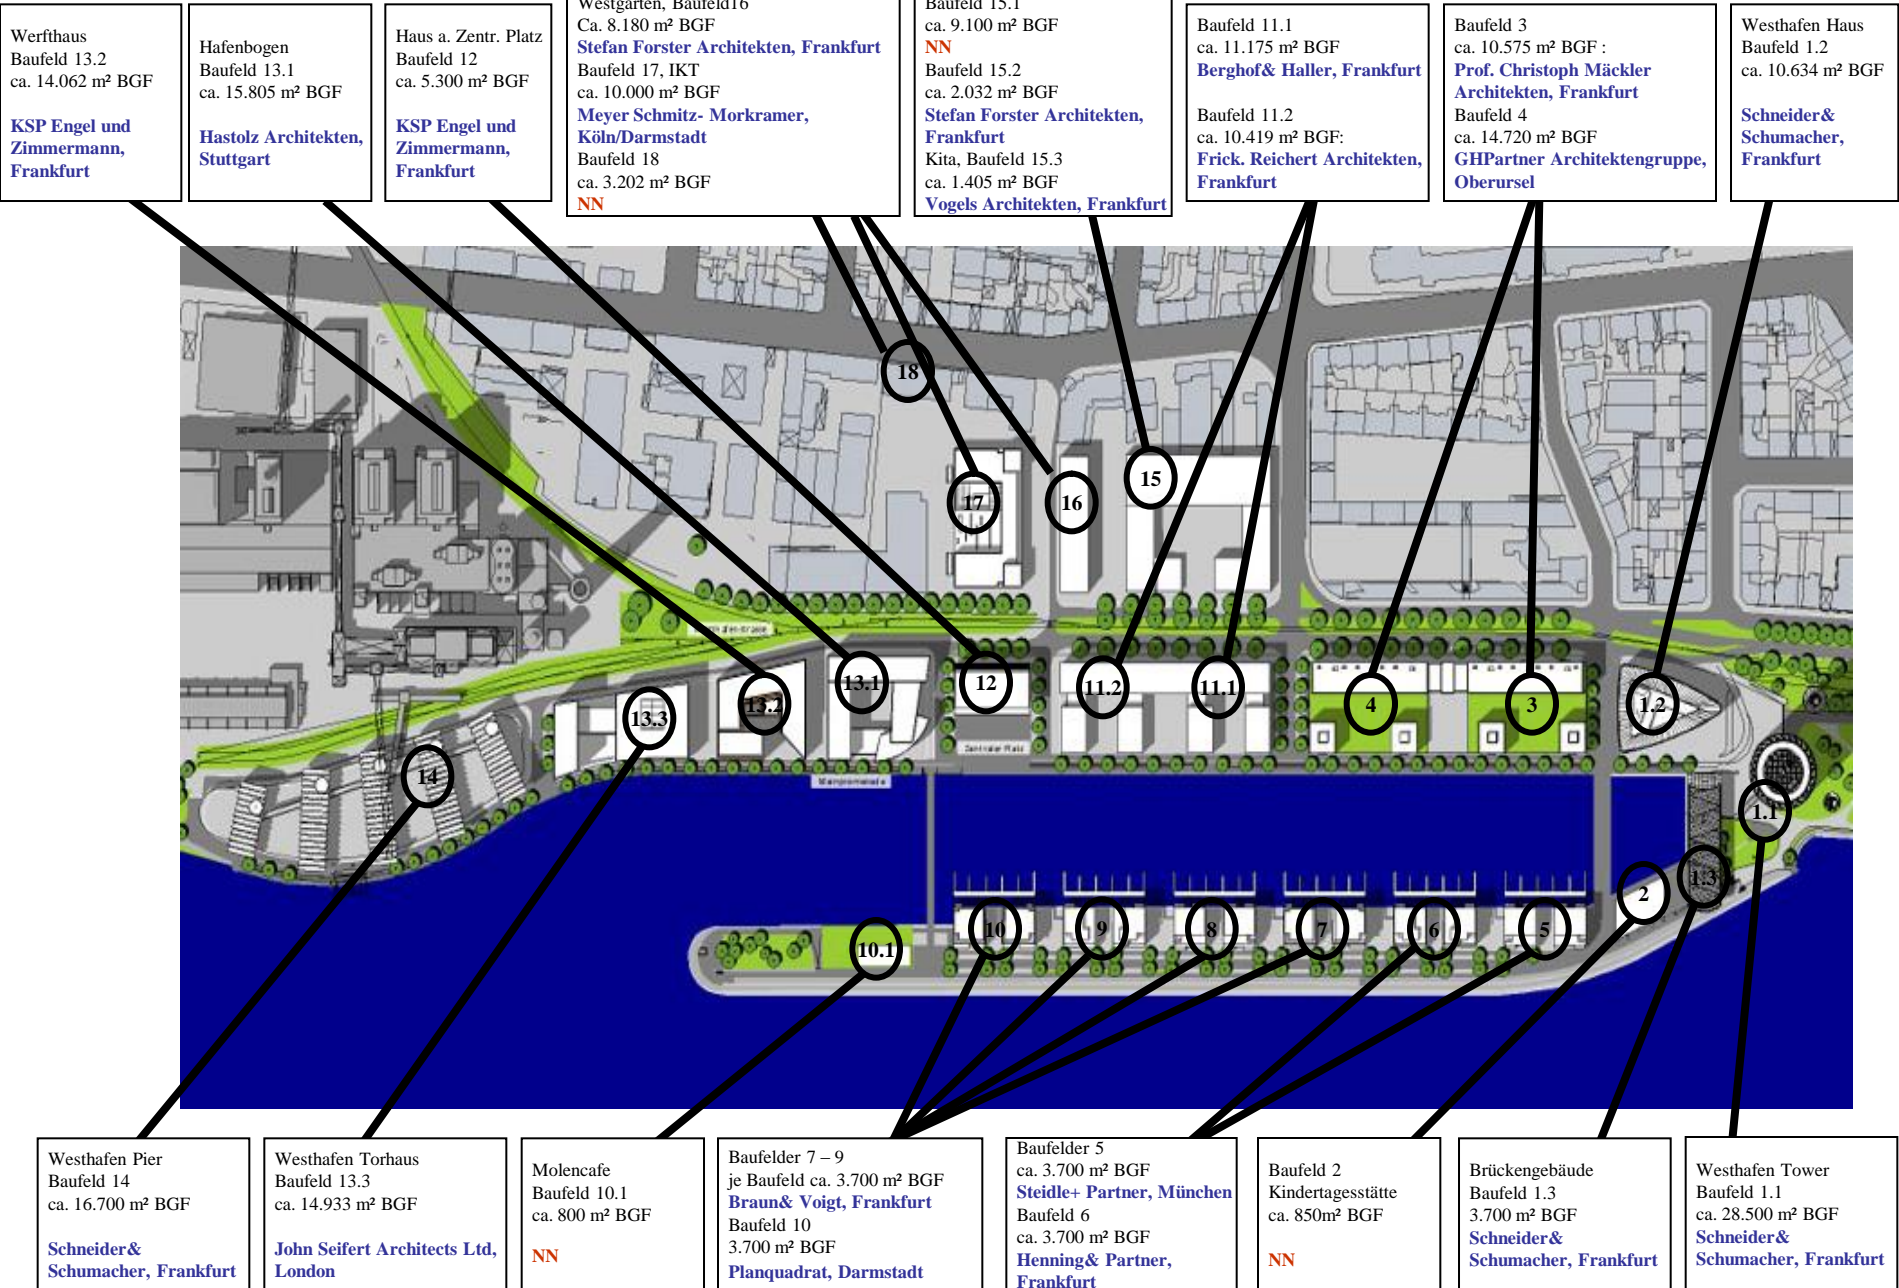

- Werftaus**
Baufeld 13.2
ca. 14.062 m² BGF
KSP Engel und Zimmermann, Frankfurt
- Hafenbogen**
Baufeld 13.1
ca. 15.805 m² BGF
Hastolz Architekten, Stuttgart
- Haus a. Zentr. Platz**
Baufeld 12
ca. 5.300 m² BGF
KSP Engel und Zimmermann, Frankfurt
- Westgarten, Baufeld 16**
Ca. 8.180 m² BGF
Stefan Forster Architekten, Frankfurt
Baufeld 17, IKT
ca. 10.000 m² BGF
Meyer Schmitz- Morkramer, Köln/Darmstadt
Baufeld 18
ca. 3.202 m² BGF
NN
- Baufeld 15.1**
ca. 9.100 m² BGF
NN
Baufeld 15.2
ca. 2.032 m² BGF
Stefan Forster Architekten, Frankfurt
Kita, Baufeld 15.3
ca. 1.405 m² BGF
Vogels Architekten, Frankfurt
- Baufeld 11.1**
ca. 11.175 m² BGF
Berghof & Haller, Frankfurt
Baufeld 11.2
ca. 10.419 m² BGF:
Frick, Reichert Architekten, Frankfurt
- Baufeld 3**
ca. 10.575 m² BGF :
Prof. Christoph Mäckler Architekten, Frankfurt
Baufeld 4
ca. 14.720 m² BGF
GHPartner Architektengruppe, Oberursel
- Westhafen Haus**
Baufeld 1.2
ca. 10.634 m² BGF
Schneider & Schumacher, Frankfurt

- Westhafen Pier**
Baufeld 14
ca. 16.700 m² BGF
Schneider & Schumacher, Frankfurt
- Westhafen Torhaus**
Baufeld 13.3
ca. 14.933 m² BGF
John Seifert Architects Ltd, London
- Molencafe**
Baufeld 10.1
ca. 800 m² BGF
NN
- Baufelder 7-9**
je Baufeld ca. 3.700 m² BGF
Braun & Voigt, Frankfurt
Baufeld 10
3.700 m² BGF
Planquadrat, Darmstadt
- Baufelder 5**
ca. 3.700 m² BGF
Steidle+ Partner, München
Baufeld 6
ca. 3.700 m² BGF
Henning & Partner, Frankfurt
- Baufeld 2**
Kindertagesstätte
ca. 850m² BGF
NN
- Brückengebäude**
Baufeld 1.3
3.700 m² BGF
Schneider & Schumacher, Frankfurt
- Westhafen Tower**
Baufeld 1.1
ca. 28.500 m² BGF
Schneider & Schumacher, Frankfurt